


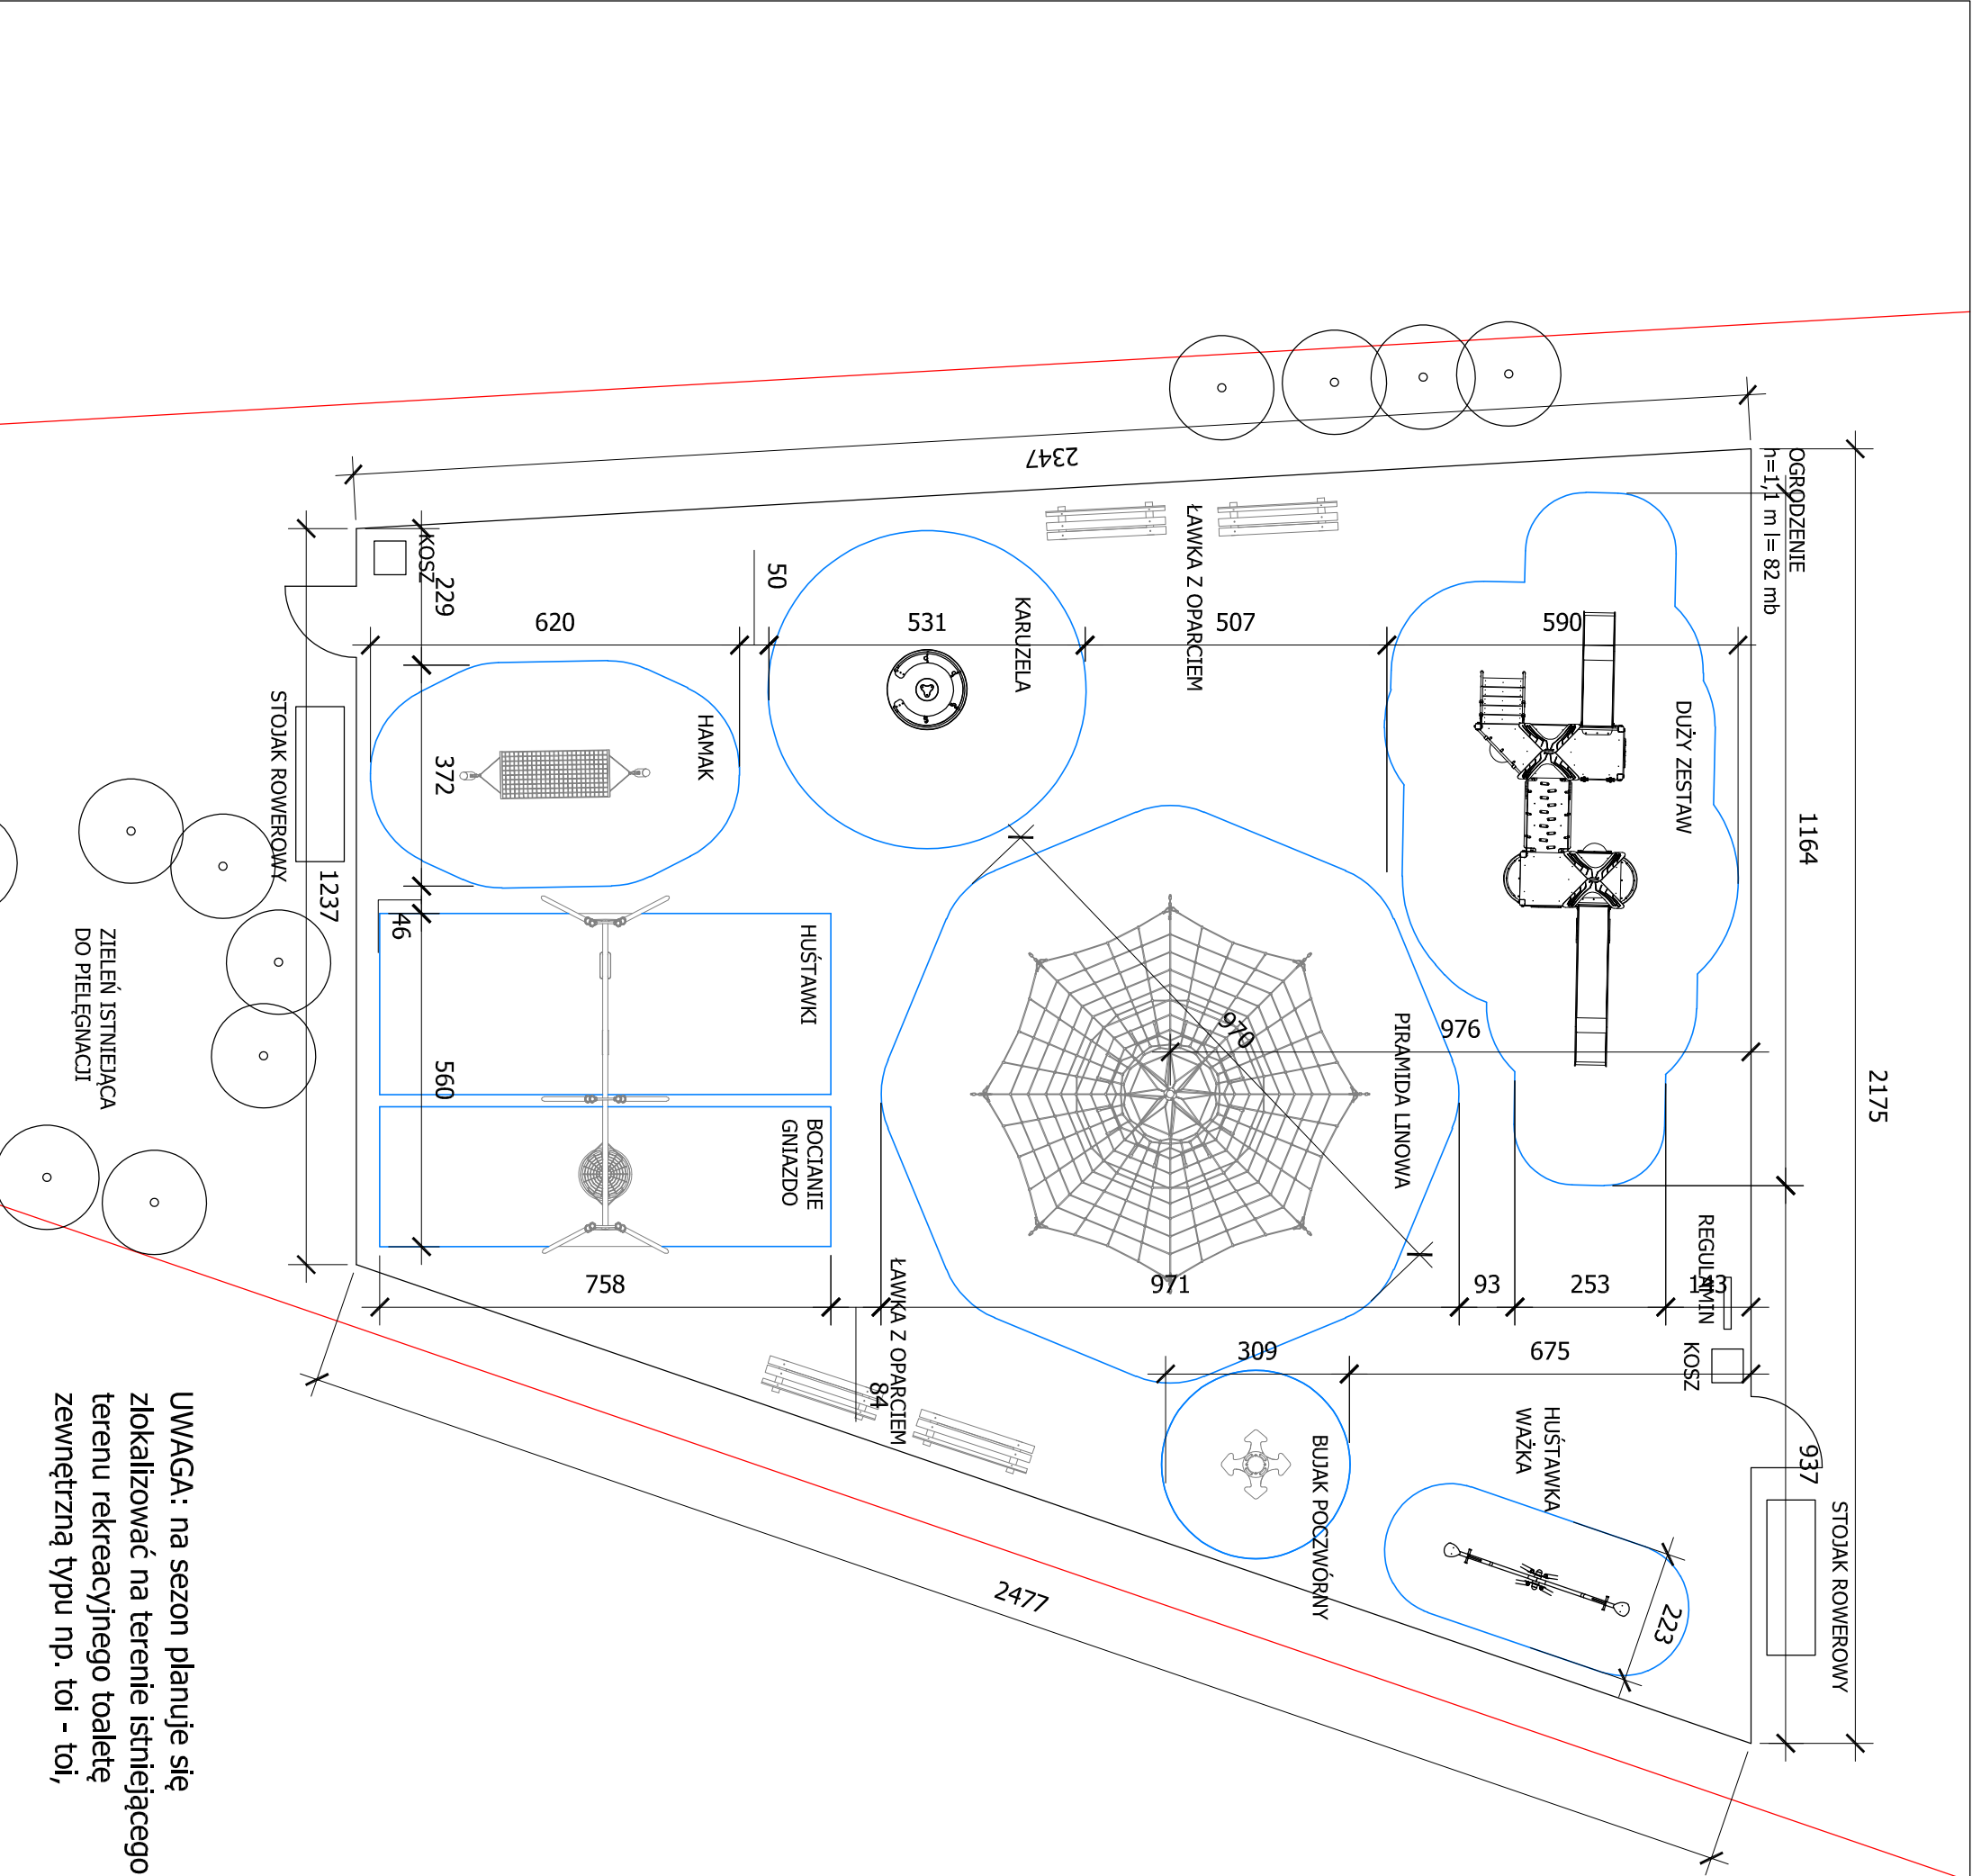

UWAGA: na sezon planuje się zlokalizować na terenie istniejącego terenu rekreacyjnego toaletę zewnętrzną typu np. toi - toi,

mb PROJEKT Magdalena Bolanowska			
ul. Łużycka 18 64-100 Leszno tel. 602 59 46 54 email: magbo2@wp.pl			
Investor:	Gmina Krzemieniewo, ul. Dworcowa 34; 64-120 Krzemieniewo		
temat:	Budowa placu zabaw dla dzieci.		
lokalizacja:	miejscowość: Pawłowice, gmina: Krzemieniewo działka nr ewidencyjny: 71/2;		
branża:	architektura	data	
opracował:		nr uprawnień	podpis
mgr inż. arch. Magdalena Bolanowska		WP-OIA/OKKUpB/24/2007	
treść rysunku:	zagospodarowanie terenu	nr rysunku	skala
		2.	1 : 100